


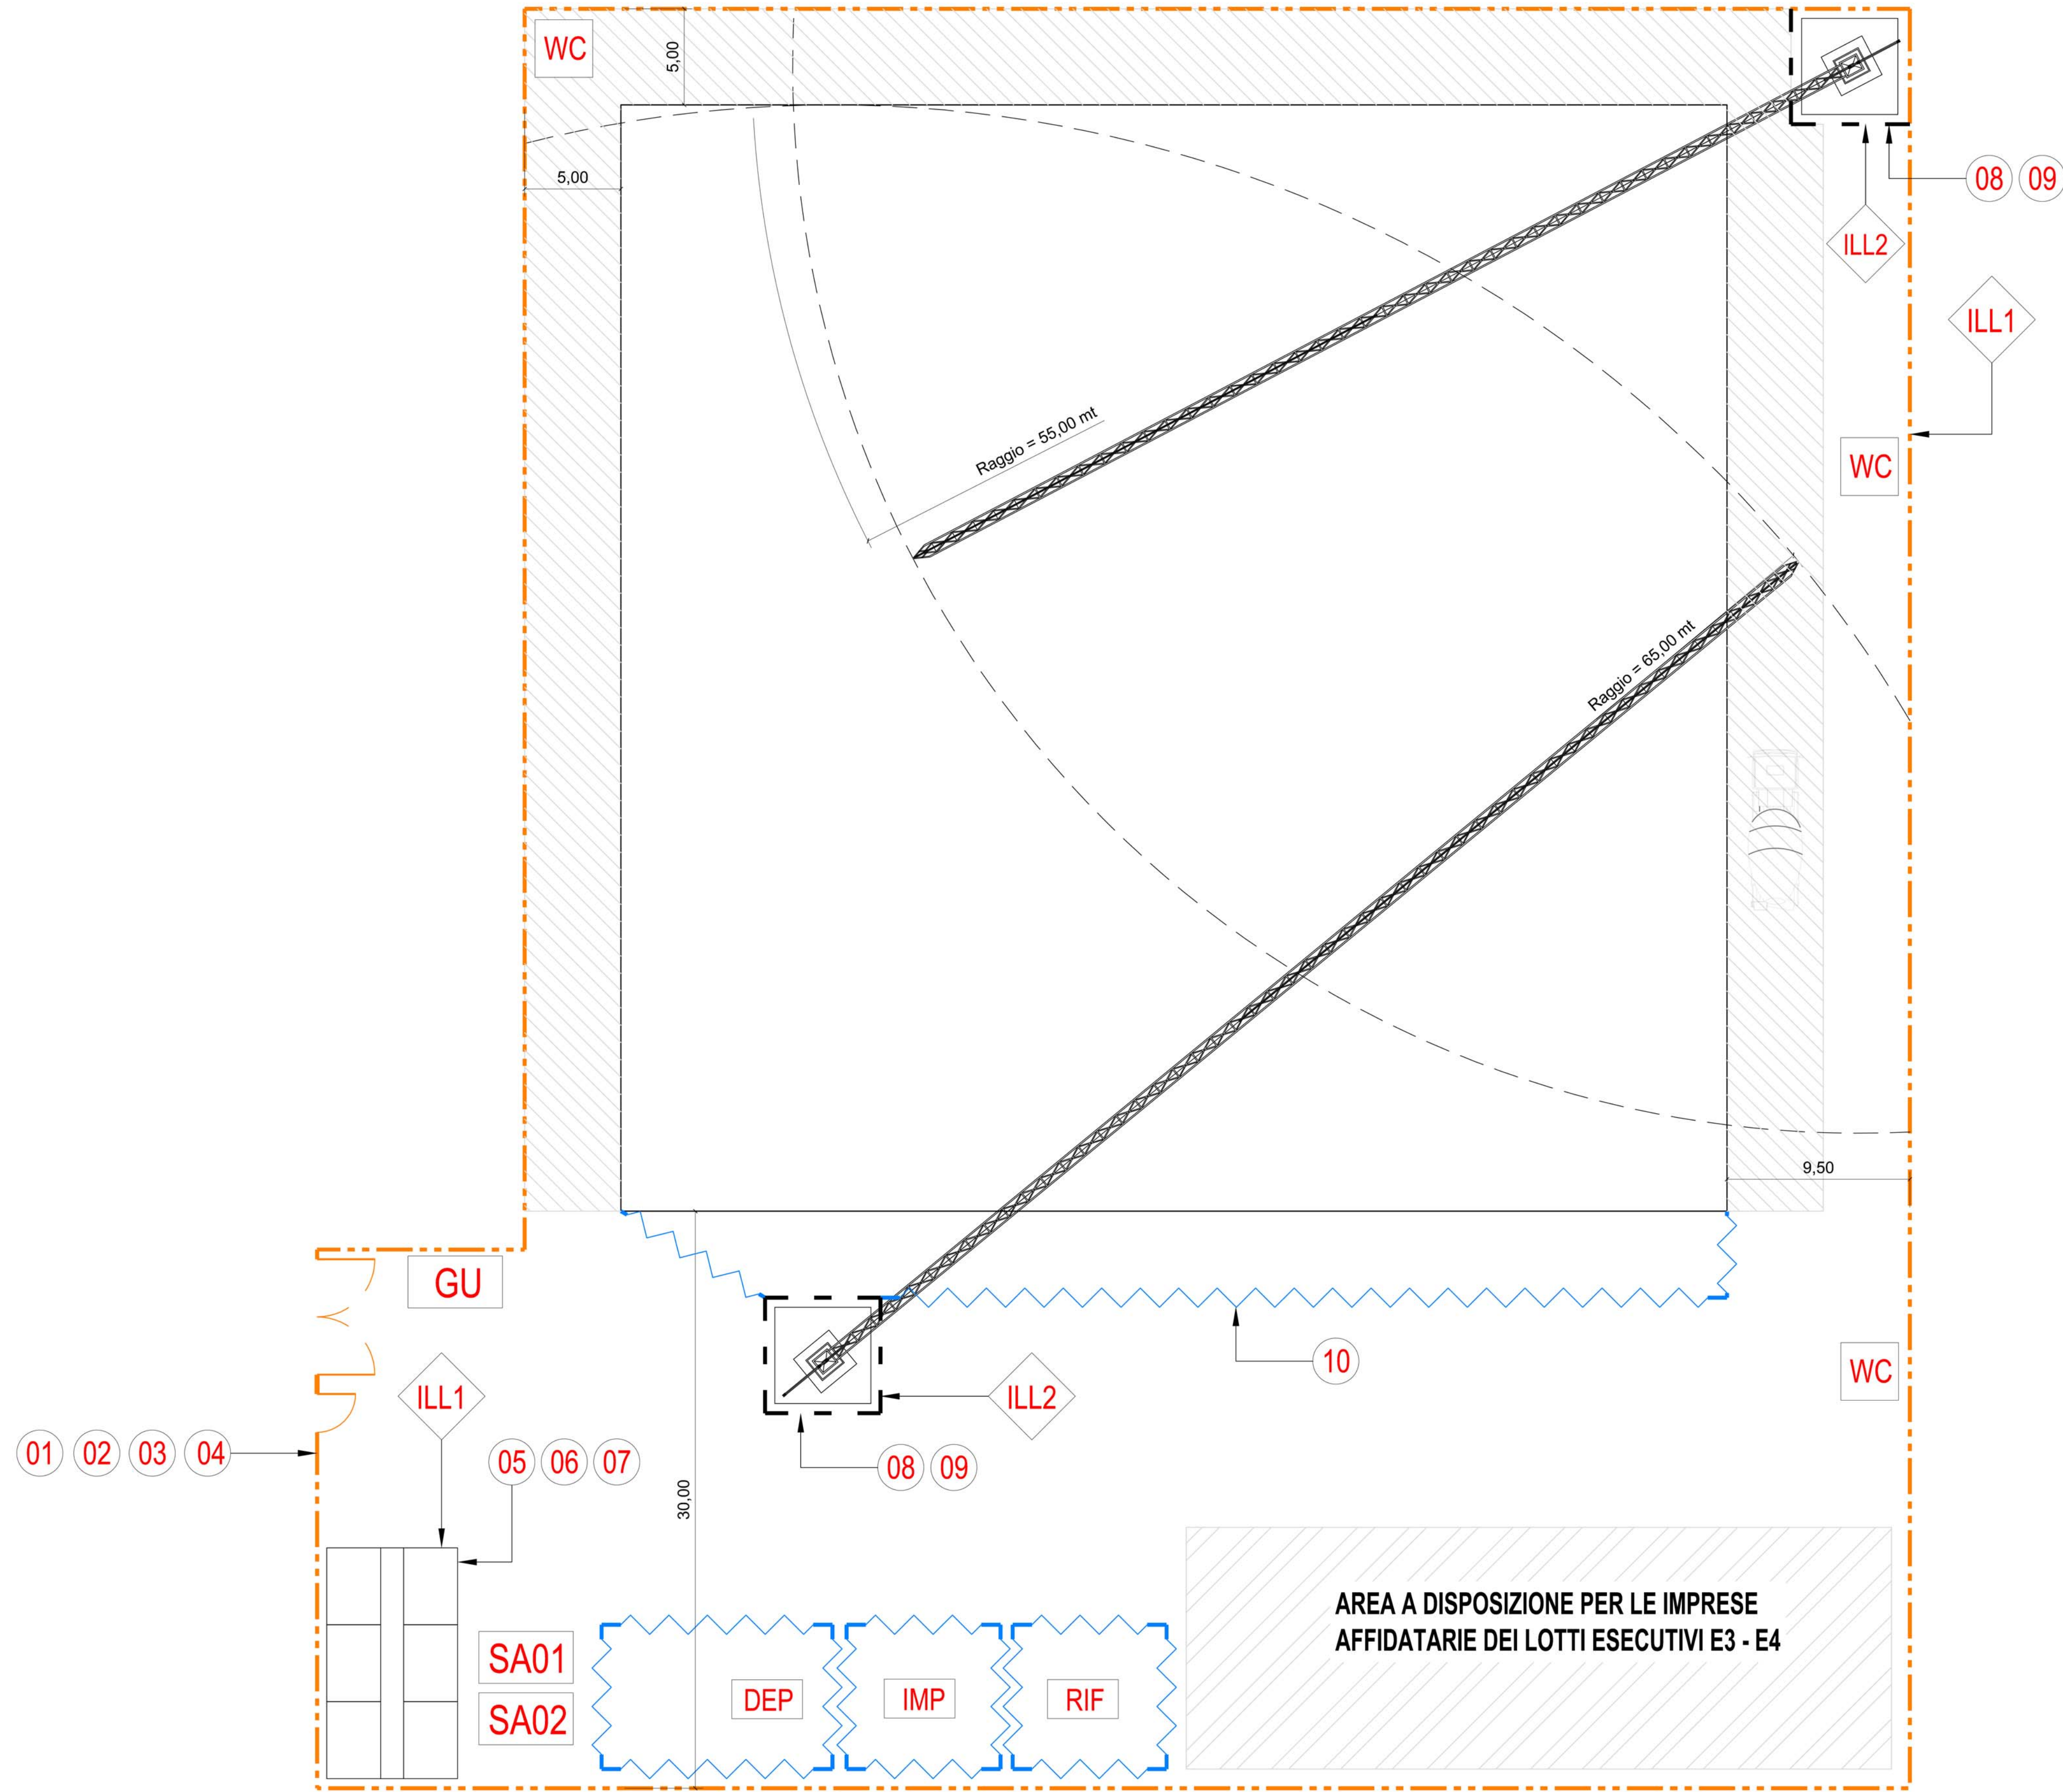

LEGENDA RECINZIONI

- Recinzione con pannelli in lamiera zincata ondulata E.P.U. U.14.02
- Elementi mobili di recinzione in pannelli metallici rif. codice E.P.U. L.1.08.04a
- Elementi in calcestruzzo tipo newjersey E.P.U. 1.01.001.8
- Rete di recinzione/segnalazione in polietilene su paletti metallici di sostegno. rif. codice E.P.U. M.1.50.21b
- AREA A DISPOSIZIONE PER LA PREDISPOSIZIONE DEGLI APPRESTAMENTI E/O STAZIONAMENTO DEGLI AUTOMEZZI DI LAVORO (betoniere, autogrù, ecc...)

LEGENDA DEGLI APPRESTAMENTI, AREE E DEPOSITI

- SA1 Modulo prefabbricato uso spogliatoio rif. codice E.P.U. M.1.50.11a
- SA2 Modulo prefabbricato per servizi igienici rif. codice E.P.U. M.1.50.15a
- DEP Aree a disposizione per deposito materiali E.P.U. L.1.10.020.4
- RIF Area per deposito temporaneo rifiuti di cantiere attrezzata con cassonetti metallici per la raccolta rif. codice E.P.U. L.1.10.020.4
- VA1 Viabilità di cantiere da realizzare dal varco di accesso esterno e/o viabilità di cantiere già esistente.
- GU Box controllo accessi - M.1.50.13b
- WC Bagno chimico portatile U.13.07.01
- RIL Kit per rilevazione presenze giornaliere - U.51.01.01
- BL Barra a livello a funzionamento elettronico - NP.05
- LAV Impianto di lavaggio ruspe e mezzi di cantiere - NP.04



LEGENDA DEGLI IMPIANTI DI CANTIERE

- ILL1 Illuminazione fissa recinzione di cantiere/aree logistiche E.P.U. N.P.02
- ILL2 Illuminazione viabilità di cantiere rif. codice E.P.U. M.1.50.71c
- ILL3 Lampeggiante sincronizzabile rif. codice E.P.U. M.1.50.72a

LEGENDA SEGNALETICA

- 01 USCITA MEZZI DI CANTIERE
- 02 VIETATO L'ACCESSO AI NON ADDETTI AI LAVORI
- 03 ENTRARE ED USCIRE ADAGIO
- 04 VELOCITA' MAX CONSENTITA
- 05
- 06
- 07
- 08
- 09 APPARECCHIATURE SOTTO TENSIONE
- 10 ATTENZIONE AI CARICHI SOPESSI

Part. 1 - INGRESSO - SCALA 1:500

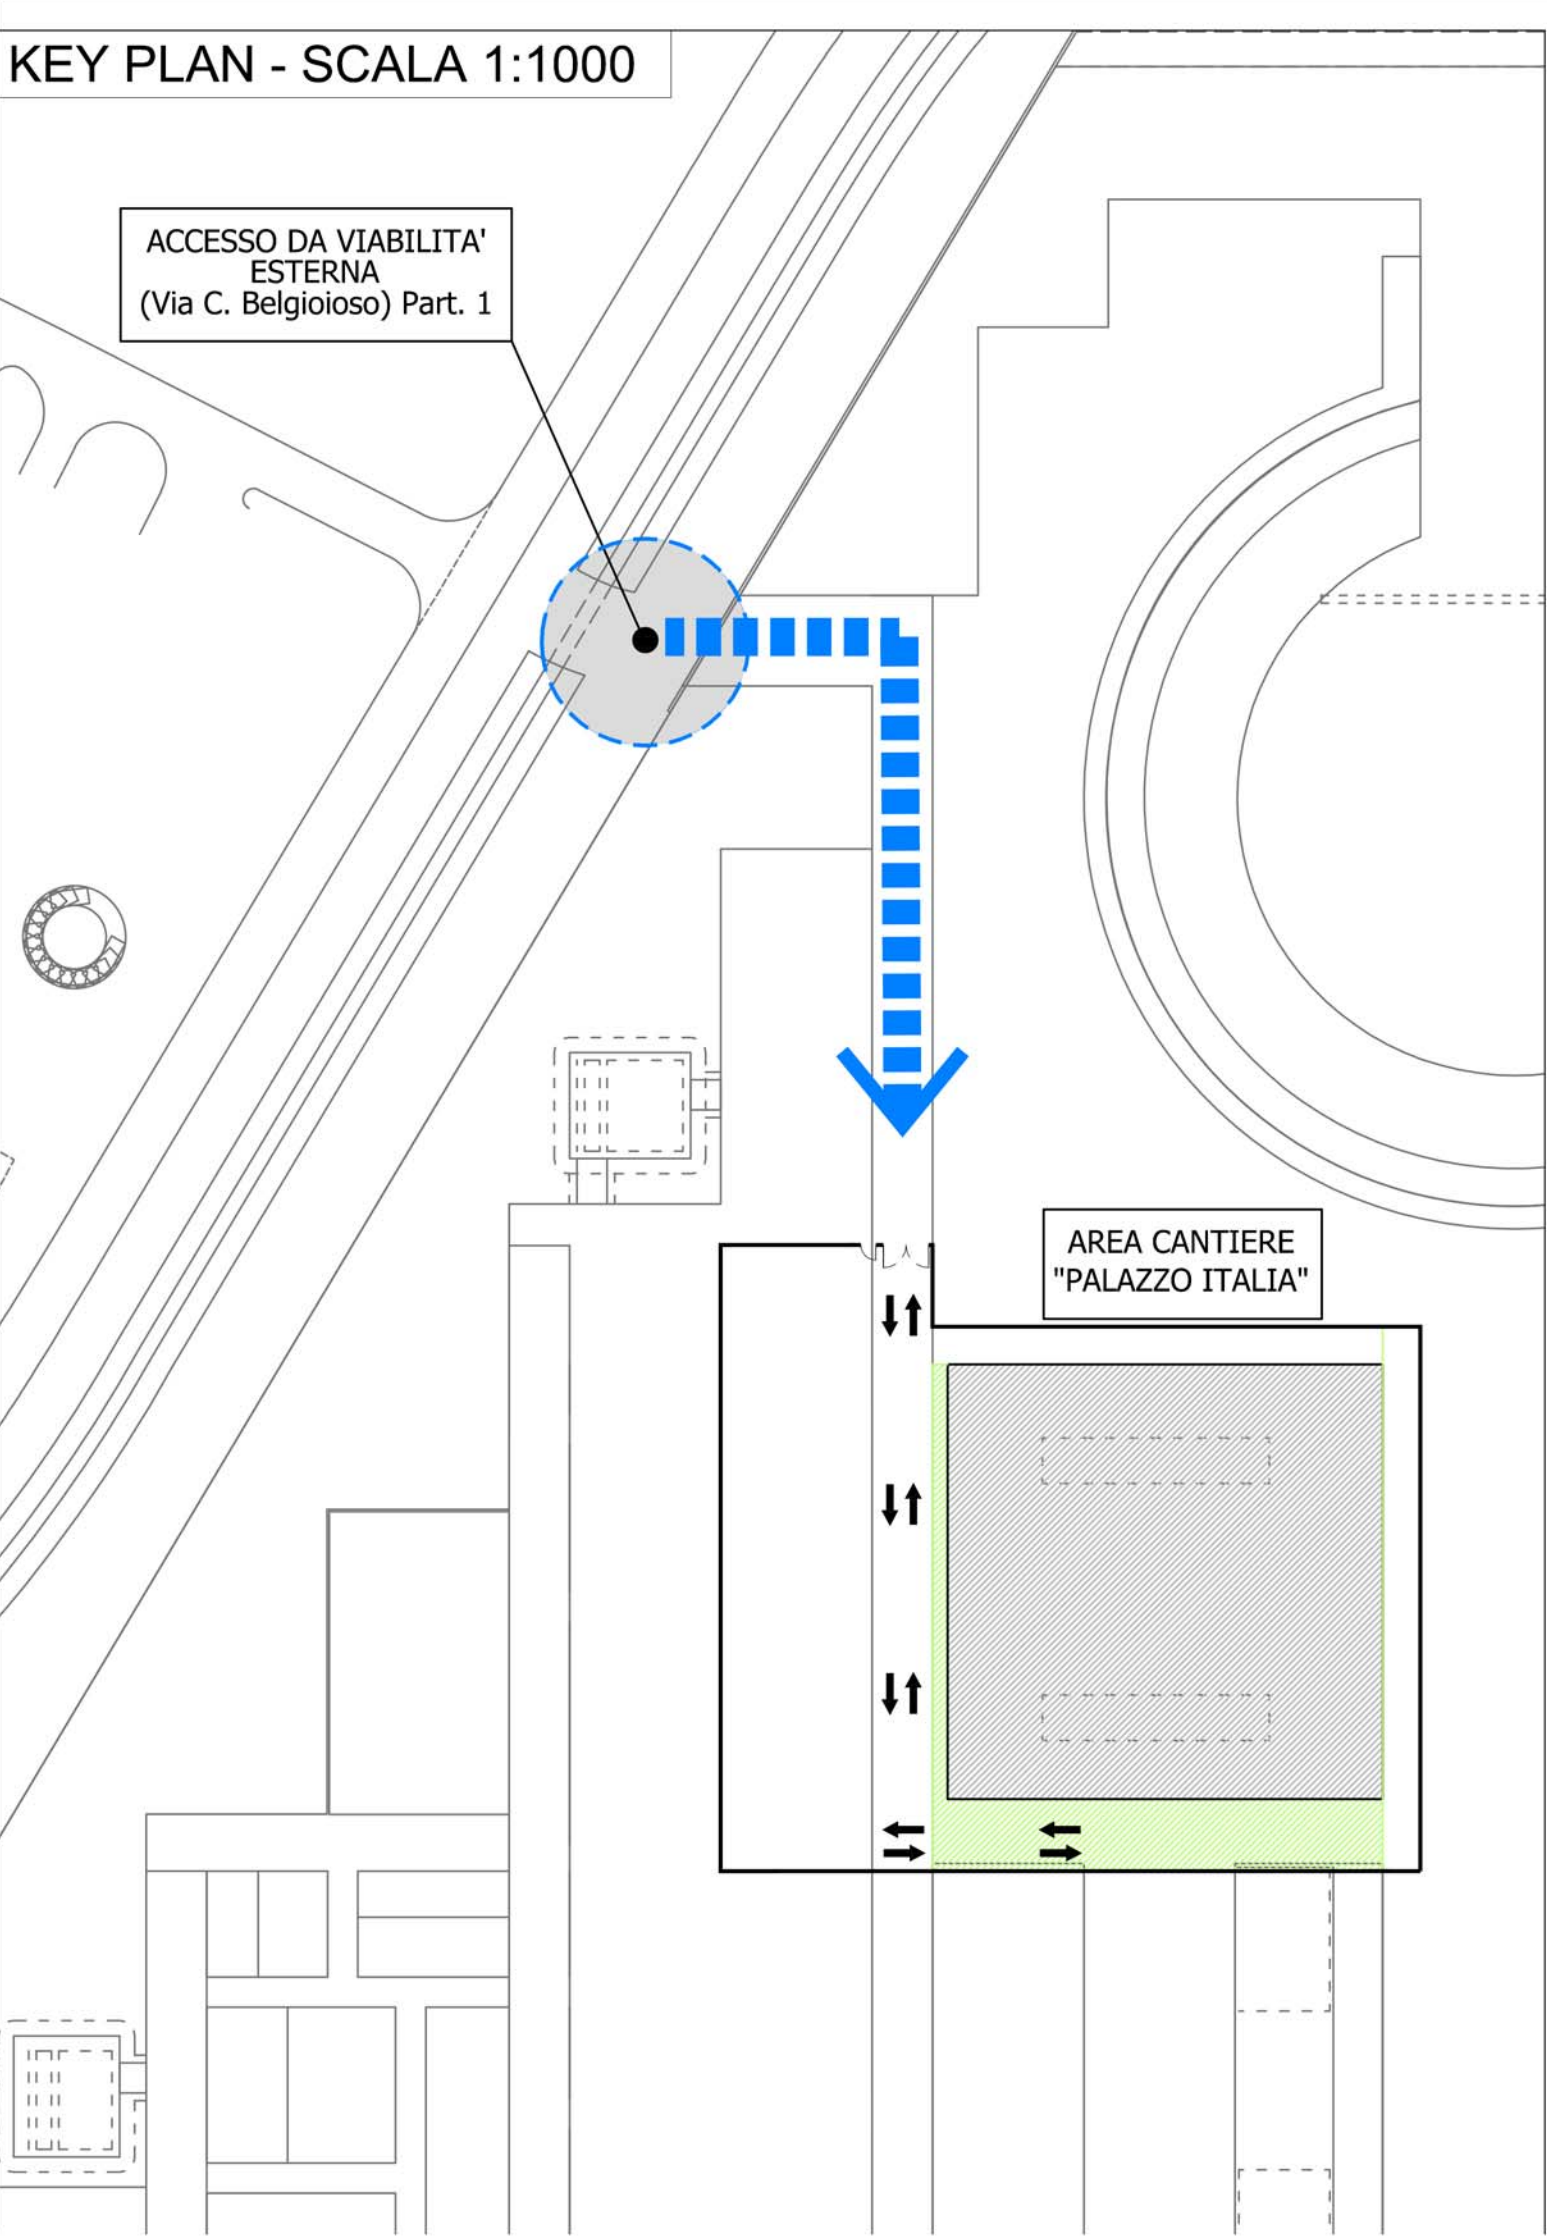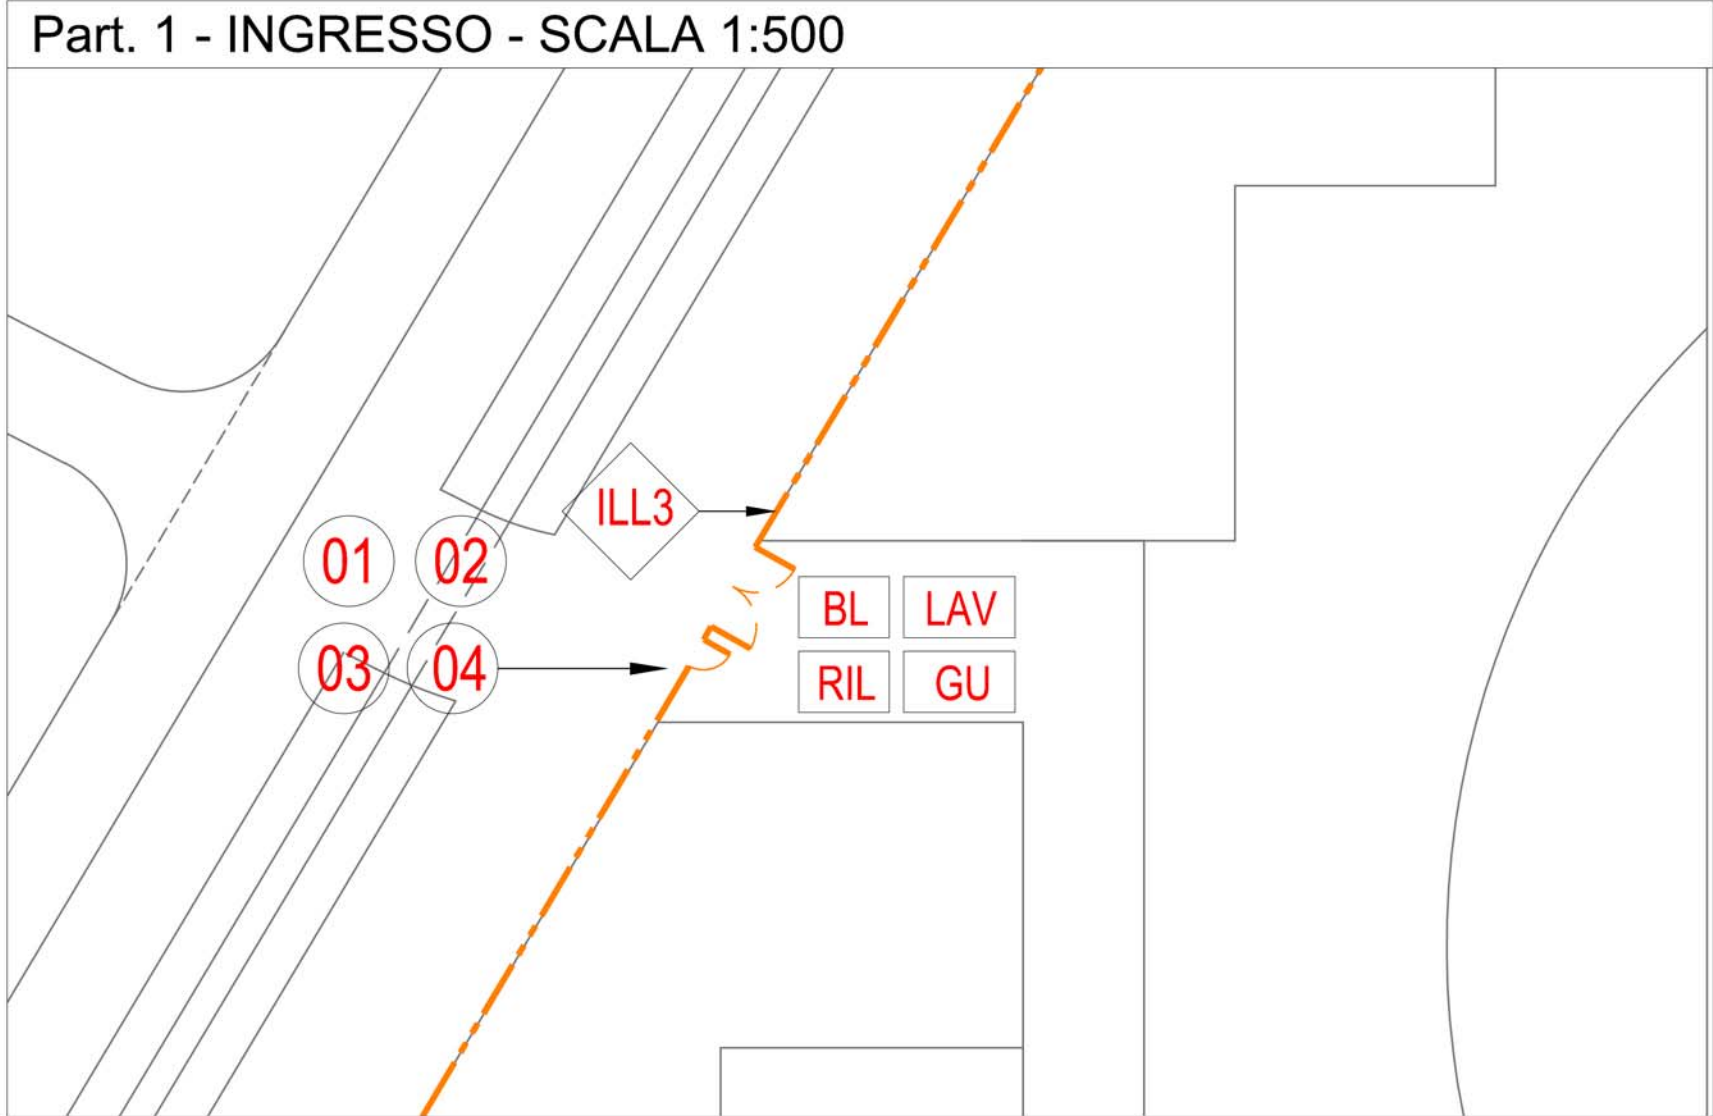

PADIGLIONE ITALIA - EXPO MILANO 2015

COMMITTENTE customers

EXPO 2015 S.p.A.
via Rovello 2, 20121 Milano

AMMINISTRATORE DELEGATO
Dott. Giuseppe Sala

COMMISSARIO GENERALE DI SEZIONE PER IL PADIGLIONE ITALIA
Dott.ssa Diana Bracco

RESPONSABILE DEL PROCEDIMENTO
Ing. Antonio Acerbo

PROGETTISTI designer

Progetto architettonico

Nemesi & Partners
Via di Pietralata 159
00158 Roma Italia

Progetto strutturale

BMS progetti
Via Milazzo, 10
20121 Milano

Progetto impianti

PROGER
Via Valadier, 42
00193 Roma

Sostenibilità energetica

Prof. Ing. Livio de Santoli
Via Unione Sovietica, 9
00196 Roma



de Santoli

ORGANISMO DI VERIFICA independent checker

GROUPEXPO 2015 - Ing. Mauro Moroni
con Ing. Matteo Gilberti

TUTTE LE DIMENSIONI SONO ESPRESSE IN SCALA METRICA. ALL DIMENSIONS ARE SHOWN IN METERS.

PROGETTO ESECUTIVO

PALAZZO ITALIA

Planimetria ed organizzazione dell'area di cantiere

4	03.10.2013		MAR	MAR	MMO
EMISSIONE review	DATA date	DESCRIZIONE description	DISegnato	CONTrollato	APPROvato
DISEGNO N° drawing n°	PIT_PAL_DOC_E2_X1_016_R04	DIMENSIONI size	A4	DATA date	03.10.2013
				SCALE scale	